


COMUNE DI GALLARATE

rilievo immobile in piazza GARIBALDI

scala 1:100

tav. 7

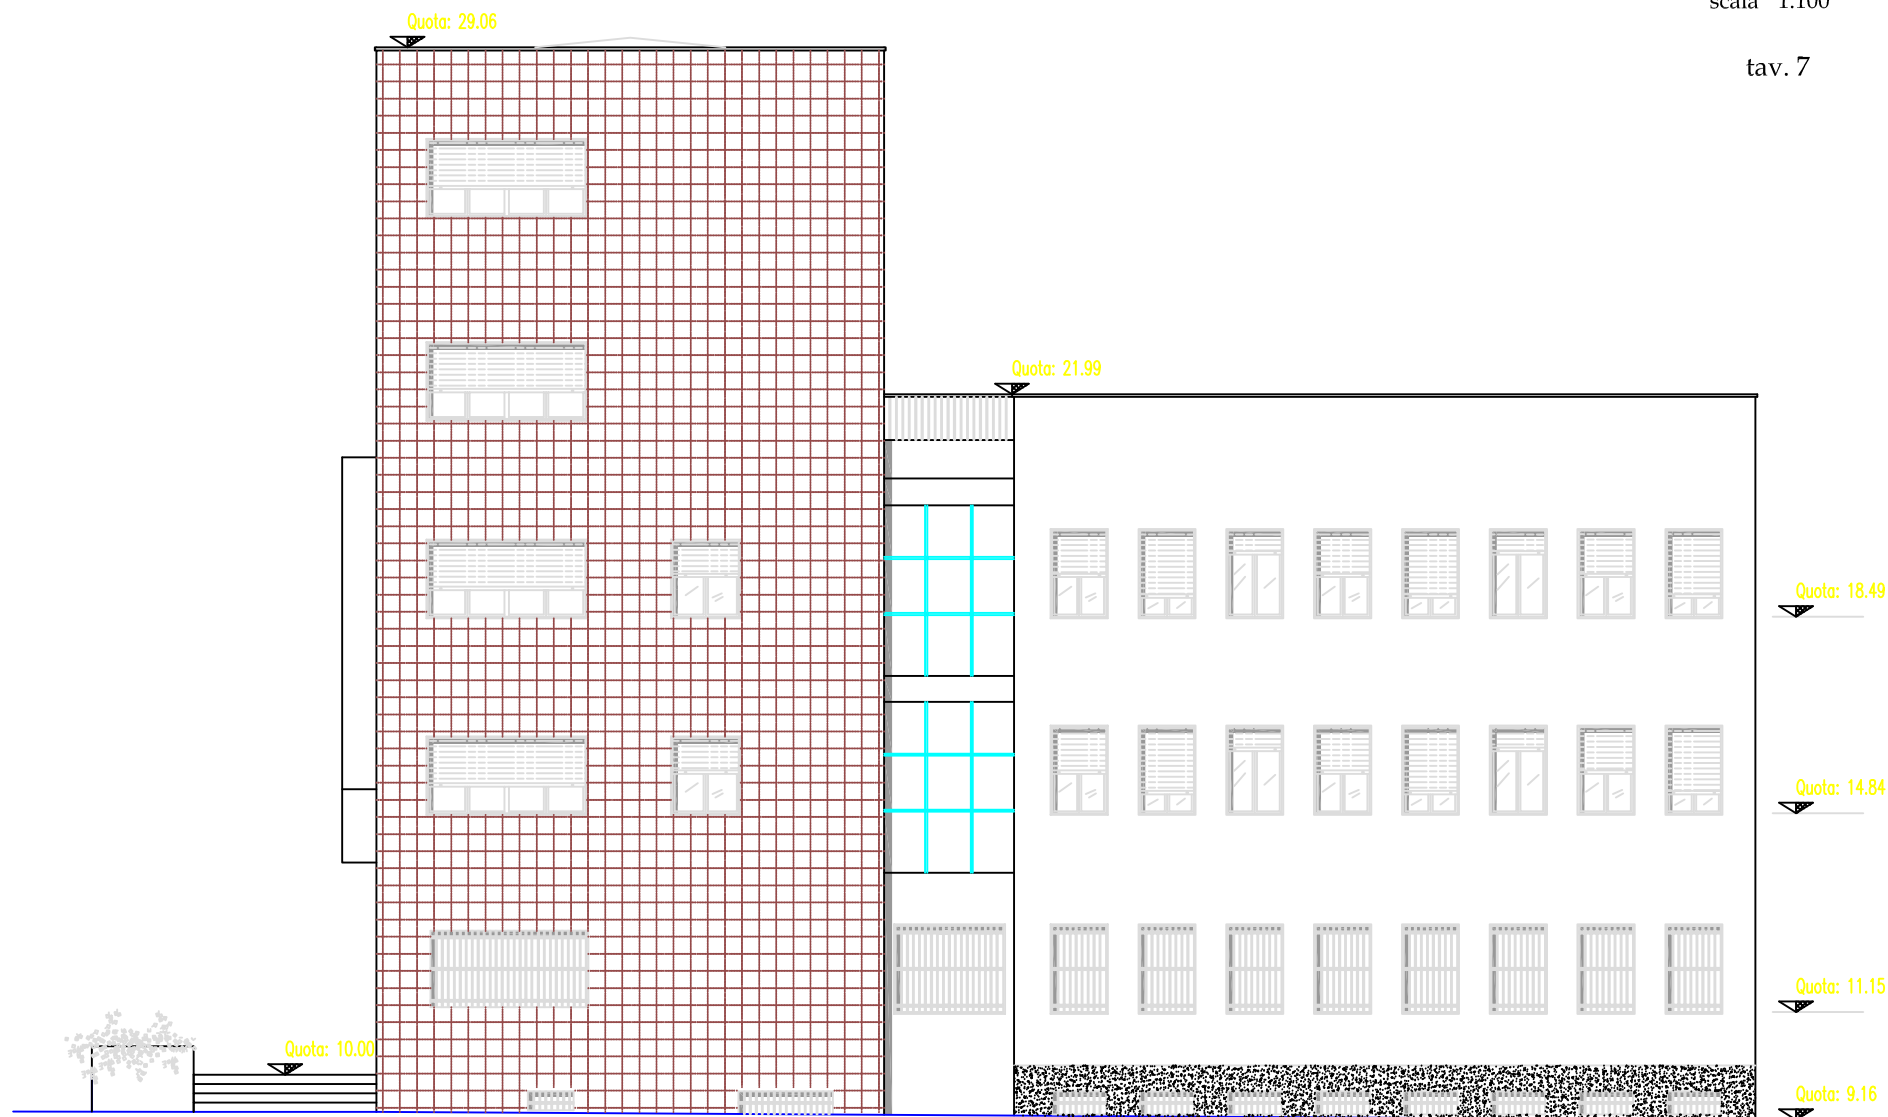

prospetto ovest
su via Turati